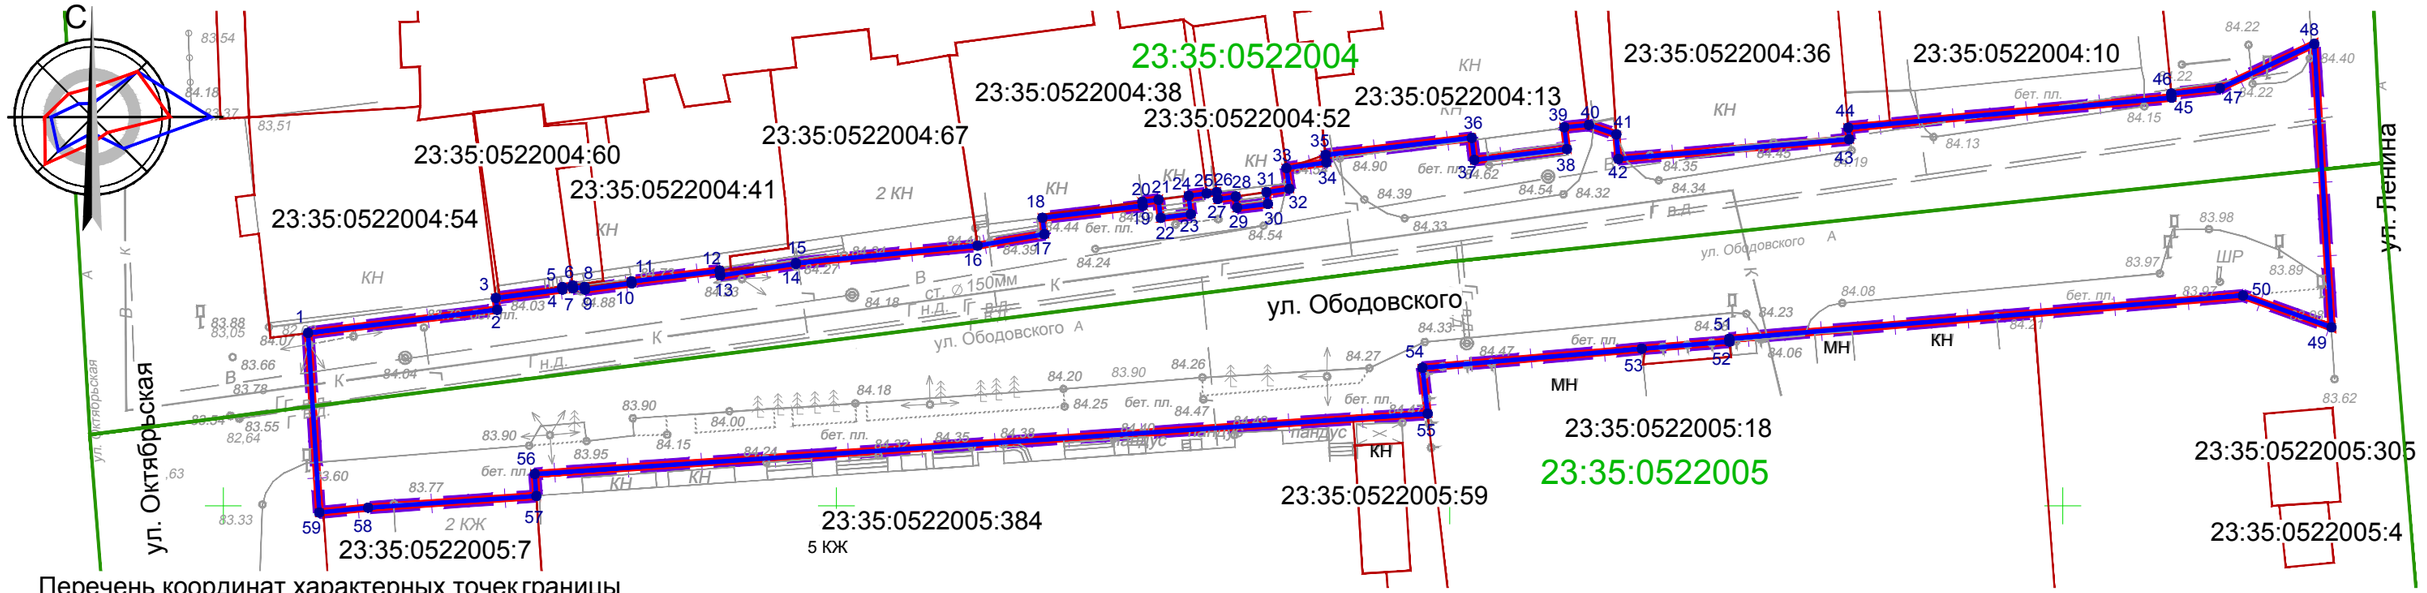

Перечень координат характерных точек границы образуемого земельного участка для планируемого размещения линейных объектов

№ точки	X	Y	№ точки	X	Y
1	498564.0766	2198406.9156	31	498575.5547	2198485.0636
2	498565.9700	2198422.3300	32	498575.8200	2198486.9300
3	498566.9274	2198422.2236	33	498577.5100	2198486.6900
4	498567.6235	2198427.6644	34	498577.9731	2198489.9510
5	498567.8121	2198427.6407	35	498578.5900	2198489.8800
6	498567.9388	2198428.4905	36	498579.9700	2198501.8000
7	498567.7100	2198428.5200	37	498578.1800	2198502.0100
8	498567.8239	2198429.4713	38	498579.0600	2198509.5600
9	498567.6100	2198429.5000	39	498580.8400	2198509.3500
10	498568.1200	2198433.3000	40	498581.0300	2198511.3500
11	498568.2798	2198433.2785	41	498580.2600	2198513.5900
12	498569.1617	2198440.4686	42	498578.2600	2198513.7600
13	498568.7668	2198440.5291	43	498579.8600	2198532.5800
14	498569.7127	2198446.6999	44	498580.8047	2198532.4997
15	498569.7648	2198446.6919	45	498583.2500	2198558.8700
16	498571.2000	2198461.5100	46	498583.5814	2198558.8384
17	498572.1300	2198466.9600	47	498584.0228	2198562.8140
18	498573.4667	2198466.7919	48	498587.6277	2198570.5011
19	498574.4400	2198474.9800	49	498564.5367	2198571.9029
20	498574.7745	2198474.9402	50	498567.1267	2198564.6900
21	498574.9451	2198476.2635	51	498563.6000	2198522.8000
22	498573.4600	2198476.4400	52	498563.3762	2198522.8198
23	498573.7519	2198478.8957	53	498562.8000	2198515.6700
24	498575.2613	2198478.7163	54	498561.2400	2198497.7800
25	498575.4500	2198480.1800	55	498557.4998	2198498.2068
26	498575.5569	2198481.0094	56	498552.5900	2198425.4000
27	498574.9900	2198481.0900	57	498550.7900	2198425.5300
28	498575.1992	2198482.5619	58	498549.8400	2198411.8100
29	498574.2900	2198482.6700	59	498549.4508	2198407.8282
30	498574.5882	2198485.1785			

Перечень координат характерных точек границы зоны планируемого размещения линейных объектов

№ п/п	Наименование образуемого участка	Номера характерных точек границ образуемого и изменяемого участка	Площадь (м²)	Вид разрешенного использования	Право пользования
1	ЗУ-1	1-59	2766.70	Земельные участки (территории) общего пользования (12.0)	Постоянное

Условные обозначения

- Граница планируемого элемента планировочной структуры (улично-дорожная сеть)
- 23:35:0522003:221 — Границы и номер земельных участков, учтенных в ЕГРН
- 23:35:0522003 — Границы и номер кадастровых кварталов, учтенных в ЕГРН
- Граница образуемого земельного участка
- Красная линия утвержденная в составе проекта планировки территории
- 1 — Характерная точка границы образуемого земельного участка планируемого для размещения линейных объектов и ее номер

Примечания:

1. Границы зон с особыми условиями использования территории подлежащие установлению в связи с размещением линейных объектов отсутствуют.
2. Земельные участки в отношении которых предполагаются резервирование и (или) изъятие для государственных нужд отсутствуют.
3. Ранее установленные в соответствии с законодательством Российской Федерации красные линии отсутствуют.
4. Данный чертеж выполнен в системе МСК-23

Изм.	Кол.уч.	Лист.	N док.	Подпись	Дата
ГАП		Литвин			10.19

А-18006-ГП

Проект планировки и проект межевания территории для размещения линейного объекта - ул. Ободовского от ул. Октябрьская до ул. Ленина

Основная часть	Стадия	Лист	Листов
	ПМТ	1	

Чертеж межевания М1:500	Индивидуальный предприниматель Литвин НИ