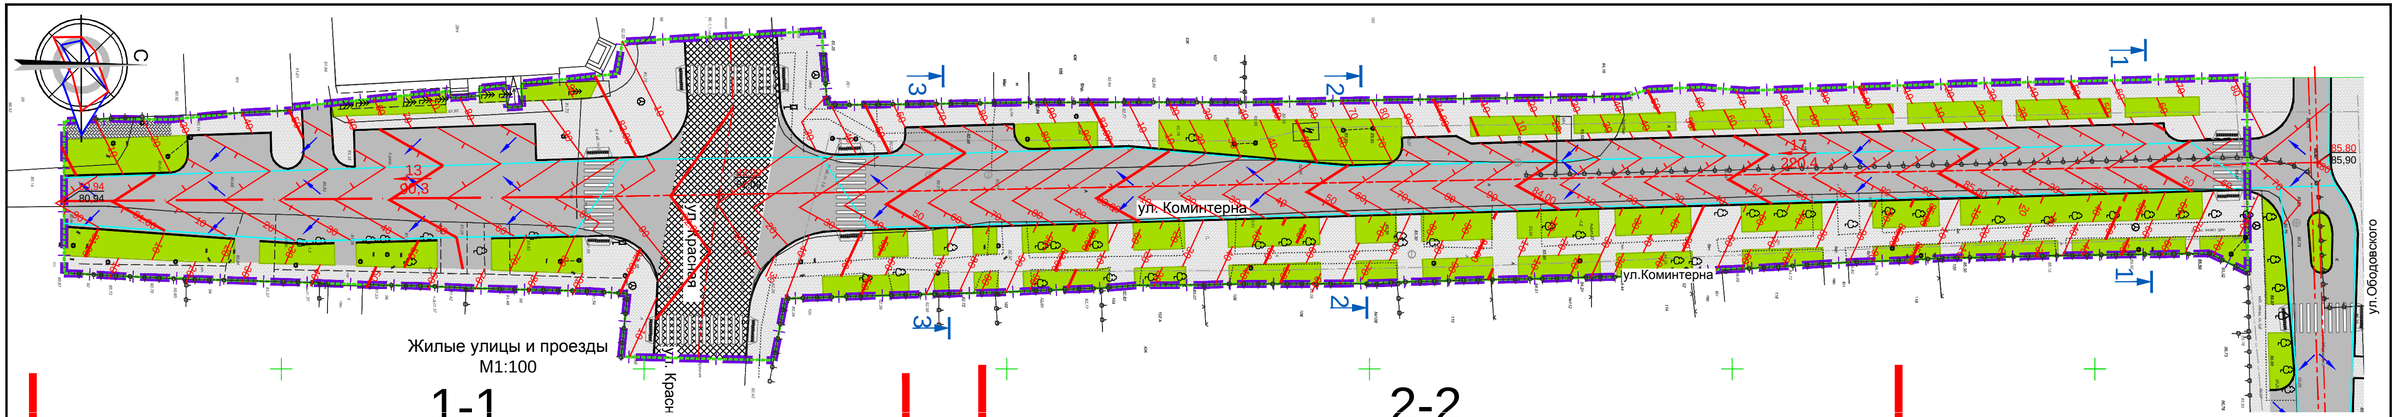

Жилые улицы и проезды
М1:100

1-1

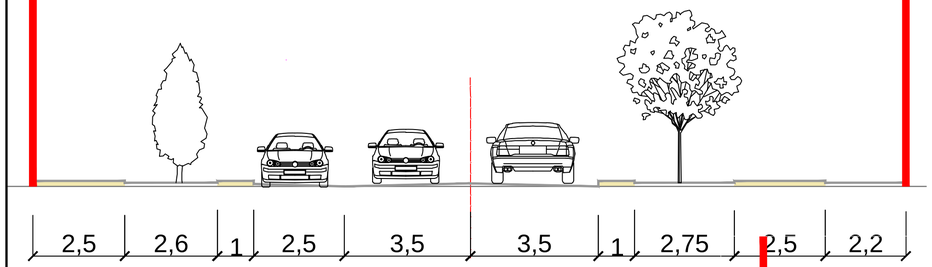

2-2

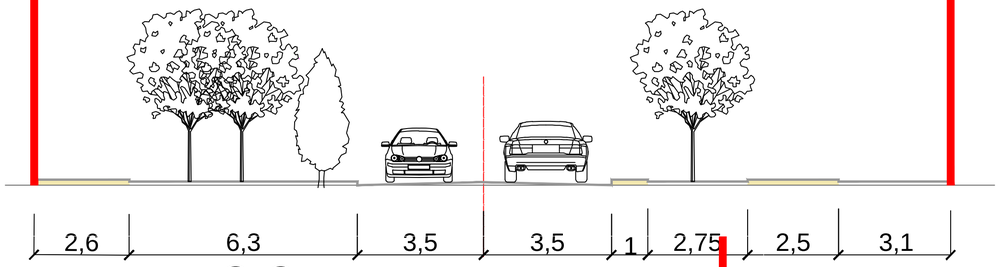

3-3

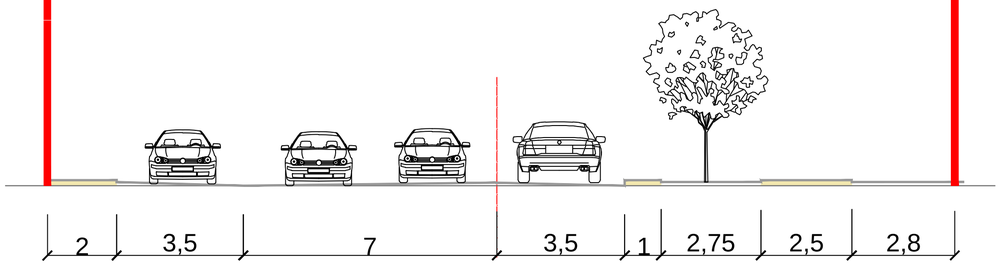

Условные обозначения

- Граница территории подготовки проекта планировки территории
- Граница зоны планируемого размещения линейного объекта
- 22,70 / 22,70 — Проектная (красная) отметка; Точка перелома продольного профиля; Существующая (черная) отметка
- 5 / 47,5 — Уклон в промилях; Направление продольного уклона; Расстояние (м) между переломными точками
- Направление стока воды
- Лотки для сбора воды
- 1-1 — Номер и направление поперечного профиля

Примечание:

1. Линейных объектов , подлежащих переносу (переустройству) из зоны планируемого размещения линейного объекта не предусматривается .
2. Согласно Отчету об инженерно -геологических изысканиях по объекту «Реконструкция улиц Элеваторной , Куйбышева , Ободовского , Коминтерна , Гагарина и Октябрьской в г .Усть-Лабинске»,
   выполненным ИП Чаусов А .М. г. Майкоп в 2018 г.:
   - по критериям типизации территории по подтопляемости , согласно СП 11-105-97 Приложение И , по наличию процесса подтопления , условиям и времени развития процесса территория относится к категории III-А - неподтопляемые в силу геологических причин .

   инженерная подготовка и инженерная защита территории не требуется .
3. Предусмотреть водопропускные трубы под асфальтобетонным покрытием проезжей части и автостоянок в местах устройства сооружений для ливневых стоков ..
4. Данный лист см . совместно с Л 4.2.

Изм.	Кол.уч.	Лист.	N док.	Подпись	Дата
Разработ.		Широкородюк			09.19

б/н-ГП

Подготовка проектов планировки и межевания территории улицы Коминтерна от улицы Красная до улицы Ободовского

Материалы по обоснованию

Стадия	Лист	Листов
ППТ	4.1	1

Схема вертикальной планировки территории, инженерной подготовки и инженерной защиты территории.
М 1:500

ИП Широкородюк Антон Владимирович
ИНН 366401095744
ОГРНИП 307230928300065
Краснодар, 2019 г.